


Av. Mcal. Solano Lopez

UNIDAD 604 tipo 3D-4

ÁREA TOTAL	302,43 m ²
ÁREA PROPIA	120,35 m ²
ÁREA TERRAZA CUBIERTA	33,04 m ²
ÁREA TERRAZA DESCUBIERTA	87,34 m ²
ESPACIOS COMUNES	61,70 m ²

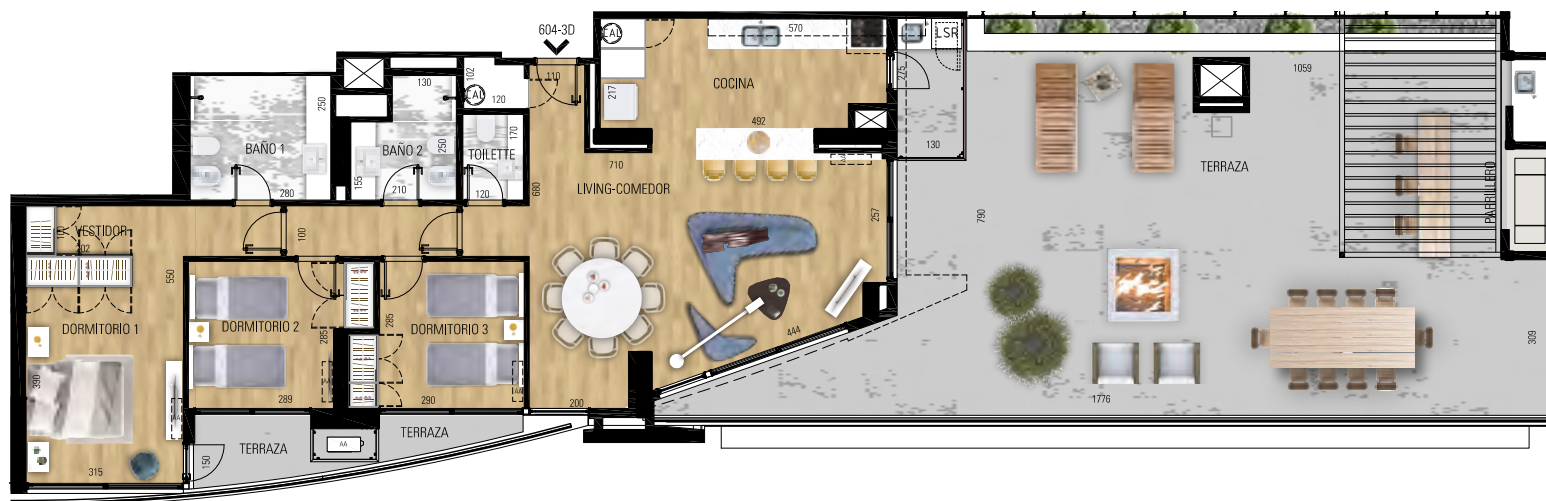

esc 1:150



Planos de tipologías

Fecha de revisión: 29/11/2019. Las especificaciones que se muestran, así como el equipamiento, detalles decorativos, colores, mobiliario y otros elementos, son de carácter meramente ilustrativos y pueden no representar exactamente la realidad, no implicando una obligación para THE VIEW PLAYER S.A. a construir tales espacios exactamente como están descritos. THE VIEW PLAYER S.A. se reserva el derecho a realizar cambios en las formas, distribuciones, apariencia y contenido de las diferentes áreas, basado en las reglamentaciones, recomendaciones de arquitectos/ingenieros, diseñadores de interiores y consultores, hasta el día de finalización sin previo aviso. Los sectores privados sólo serán entregados con el material descrito en los contratos, siendo la decoración y ambientación colocados en estas imágenes, solamente propuestas decorativas.

En el cálculo de área de las unidades, se incluye el 100% de la superficie interna, el 100% de los muros exteriores, 100% de terrazas propias o de uso exclusivo, 100% de los jardines propios o de uso exclusivo, 50% de los muros separativos entre unidades, el 100% de los muros de separación de áreas comunes y la cuota parte de la superficie de todos los espacios comunes. El equipamiento es meramente ilustrativo y no está incluido. Las dimensiones son aproximadas, pueden variar, y están condicionadas a la aprobación final del proyecto. THE VIEW PLAYER S.A y Altius Group no se responsabilizan por las decisiones tomadas por el lector basadas únicamente en la información resultante de este plano.

